



Bestellformular Ortsbildgestaltung

Genaue Rechnungsadresse vom Betrieb:

UID NR.: _____

Sitzbank mit Lärchenholz (Nr.001):	___ Stück	Nettostückpreis € 875.-
Tisch mit Lärchenholz (Nr.002):	___ Stück	Nettostückpreis € 1.275.-
Blumentrog (Nr.003):	___ Stück	Nettostückpreis € 696.-
Plakatständer DIN A1 (Nr.004): inkl. wasserfestem Klapprahmen	___ Stück	Nettostückpreis € 590.-

Die Nummern beziehen sich auf die beiliegenden detaillierten Skizzen laut Anhang!


Datum, Unterschrift, Stempel: _____

Durch Ihre Unterschrift wird die Bestellung verbindlich und somit auch rechtsgültig!

Die Maße laut Skizzen anbei sind vorbehaltlich geringfügiger Änderungen!


Bei allen Produkten wird der rostfreie/verzinkte Stahl einheitlich schwarz sein!

Deadline für die Bestellung ist der 10. Mai 2024!

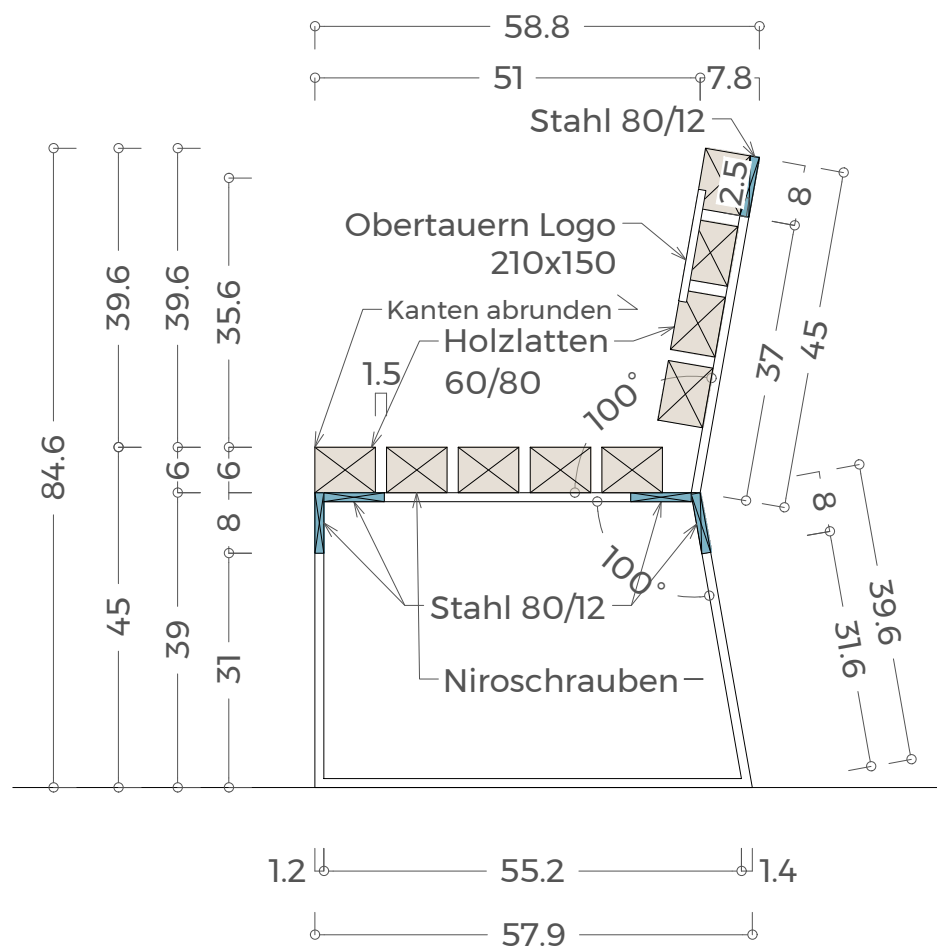

1.2 55.2 1.4
57.9

SCHNITT

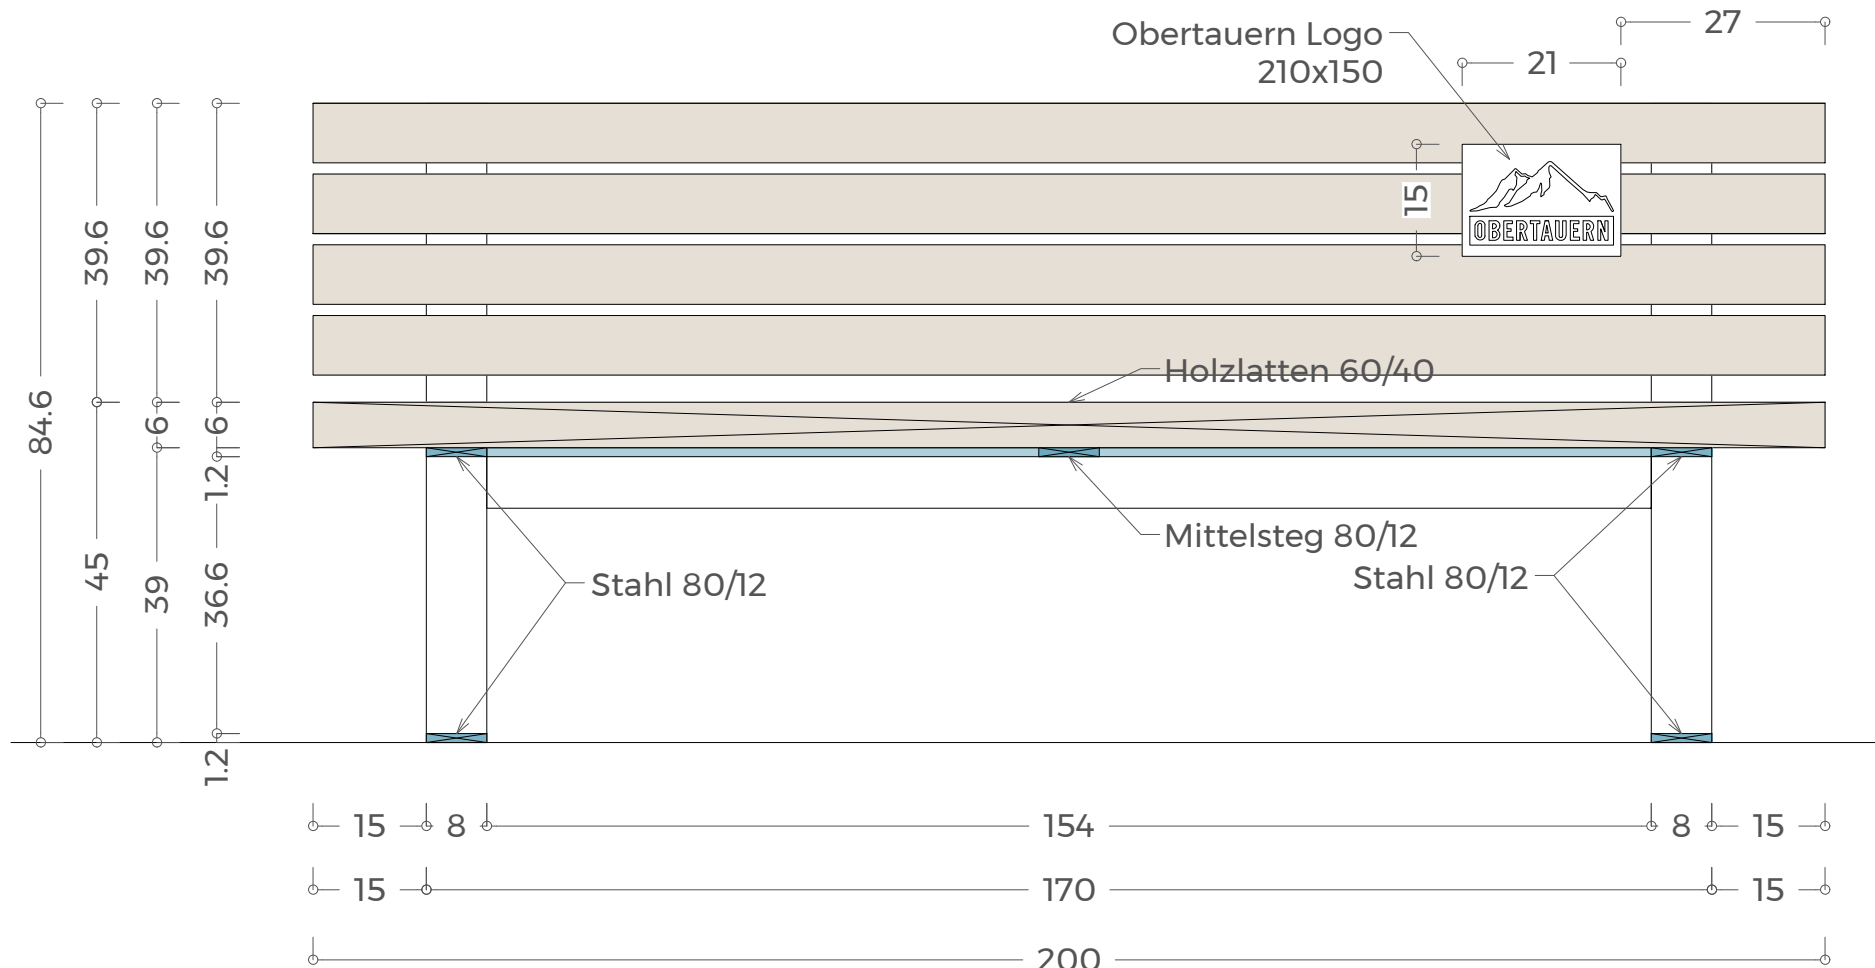

15 8 154 8 15
15 170 15
200

SCHNITT



GMP
architektur

GMP Architektur ZT KG
8970 Schladming, Bergwerkstraße 532
+43 3687 21 777 | office@gmp-architektur.at
www.gmp-architektur.at

DETAIL 001


PROJEKT
ORTSBILD-GESTALTUNG , OBERTAUERN

PLANINHALT
SITZBANK - SCHNITTE


GEZEICHNET	KG	EZ	GRST. NR.	MASSTAB	PLANNR.	DATUM
HT	---	---	---	1:10	2140_DET01_A	2022 03 17

Es wird ausdrücklich darauf hingewiesen, dass sämtliche Projektbeteiligte der Prüf- und Warnpflicht unterliegen. Alle Höhen (Absoluthöhen, Bezugshöhen, Projekthöhen) sind vor Ausführungsbeginn auf ihre Richtigkeit und Schlüssigkeit zu prüfen. Sollten sich Abweichungen ergeben, sind diese unmittelbar an den Architekten weiterzuleiten und abzustimmen. Die Einbauten, Erhebungen (Kanal, Wasser, Strom, Gas, etc...) ist vor Baubeginn vom Bauführer und von den zuständigen Firmen zu prüfen. Die statische Berechnung ist von einem befugten Statiker oder Baumeister zu erstellen. Dieser Plan ist noch nicht statisch überprüft, Dimensionen und Positionen statischer Bauteile können sich daher noch verändern. Für die Statik wird keine Haftung übernommen. Alle Fenster und Fenstertüren, sowie Haustüren und Dämmmaterialien müssen mindestens den Anforderungen des Energieausweises entsprechen.


© GMP Architektur ZT KG

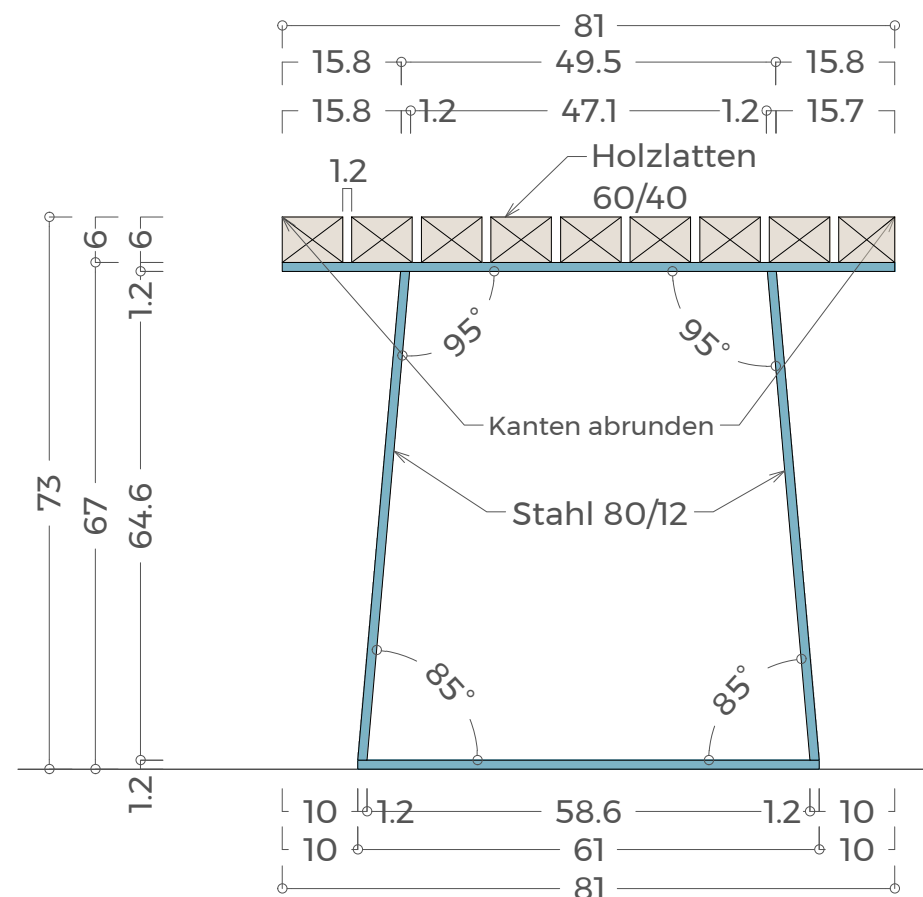

SCHNITT

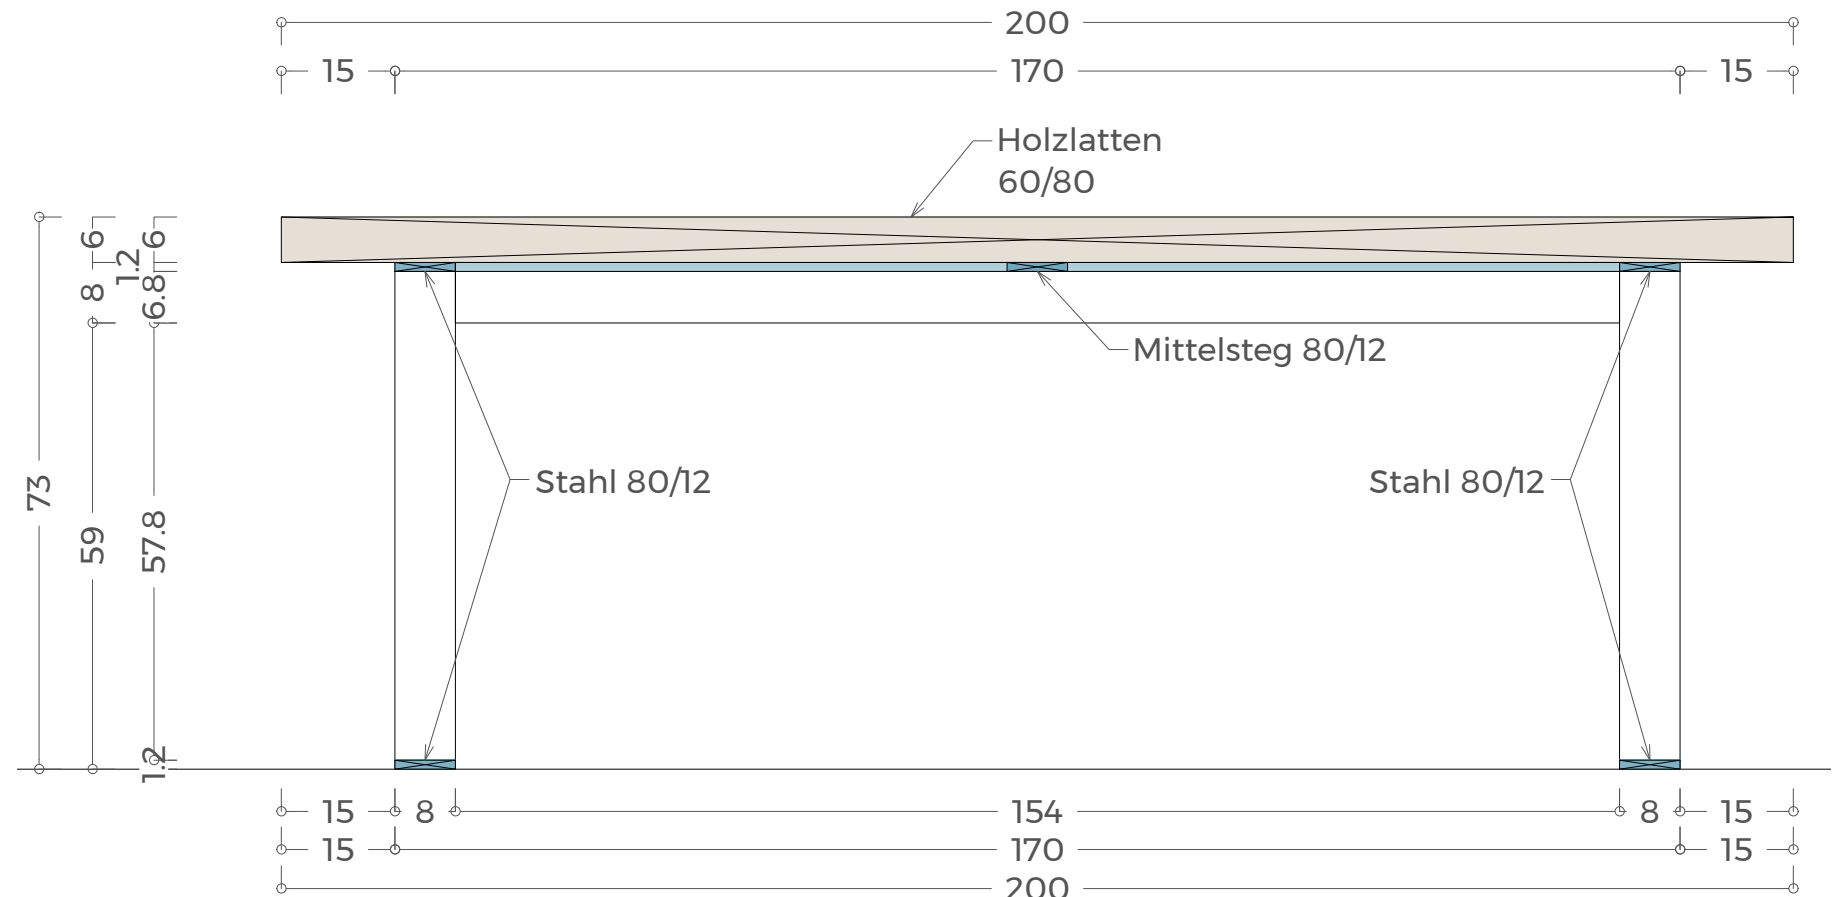

SCHNITT

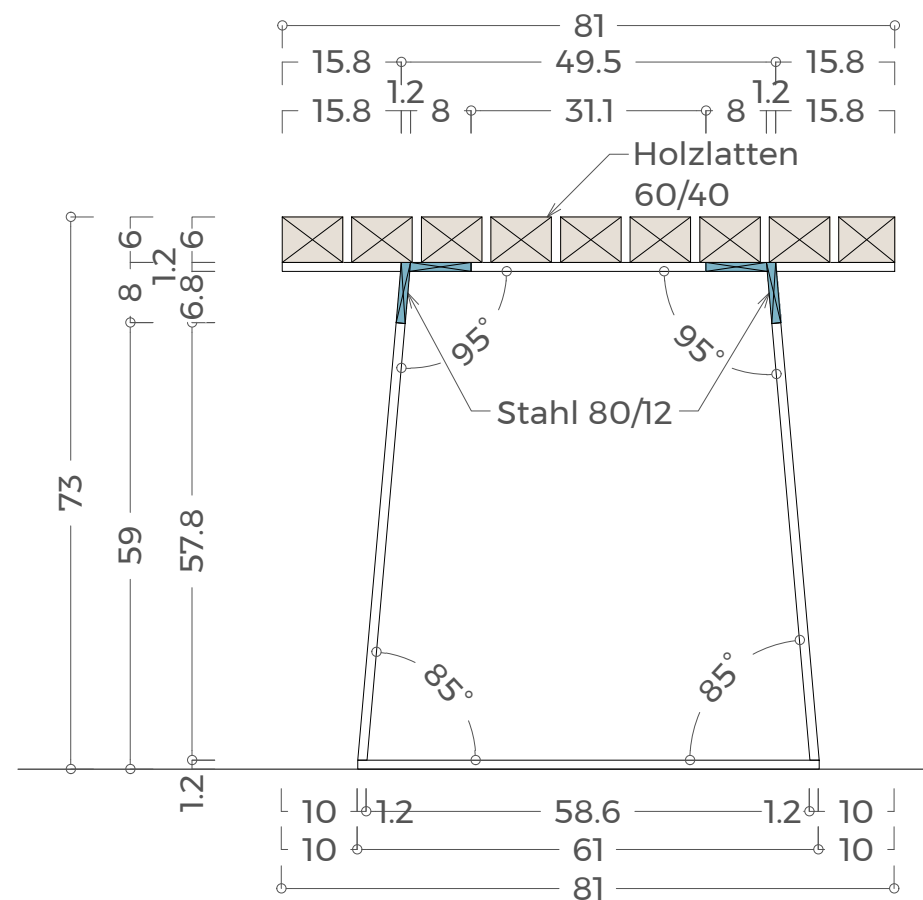

SCHNITT



GMP
architektur

GMP Architektur ZT KG
8970 Schladming, Bergwerkstraße 532
+43 3687 21 777 | office@gmp-architektur.at
www.gmp-architektur.at

DETAIL 002


PROJEKT
ORTSBILD-GESTALTUNG , OBERTAUERN

PLANINHALT
TISCH - SCHNITTE


GEZEICHNET HT	KG ---	EZ ---	GRST. NR. ---	MASSTAB 1:10	PLANNR. 2140_DET02_A	DATUM 2022 03 17
------------------	-----------	-----------	------------------	-----------------	-------------------------	---------------------

Es wird ausdrücklich darauf hingewiesen, dass sämtliche Projektbeteiligte der Prüf- und Warnpflicht unterliegen. Alle Höhen (Absoluthöhen, Bezugshöhen, Projekthöhen) sind vor Ausführungsbeginn auf ihre Richtigkeit und Schlüssigkeit zu prüfen. Sollten sich Abweichungen ergeben, sind diese unmittelbar an den Architekten weiterzuleiten und abzustimmen. Die Einbauten, Erhebungen (Kanal, Wasser, Strom, Gas, etc...) ist vor Baubeginn vom Bauführer und von den zuständigen Firmen zu prüfen. Die statische Berechnung ist von einem befugten Statiker oder Baumeister zu erstellen. Dieser Plan ist noch nicht statisch überprüft, Dimensionen und Positionen statischer Bauteile können sich daher noch verändern. Für die Statik wird keine Haftung übernommen. Alle Fenster und Fenstertüren, sowie Haustüren und Dämmmaterialien müssen mindestens den Anforderungen des Energieausweises entsprechen.


© GMP Architektur ZT KG

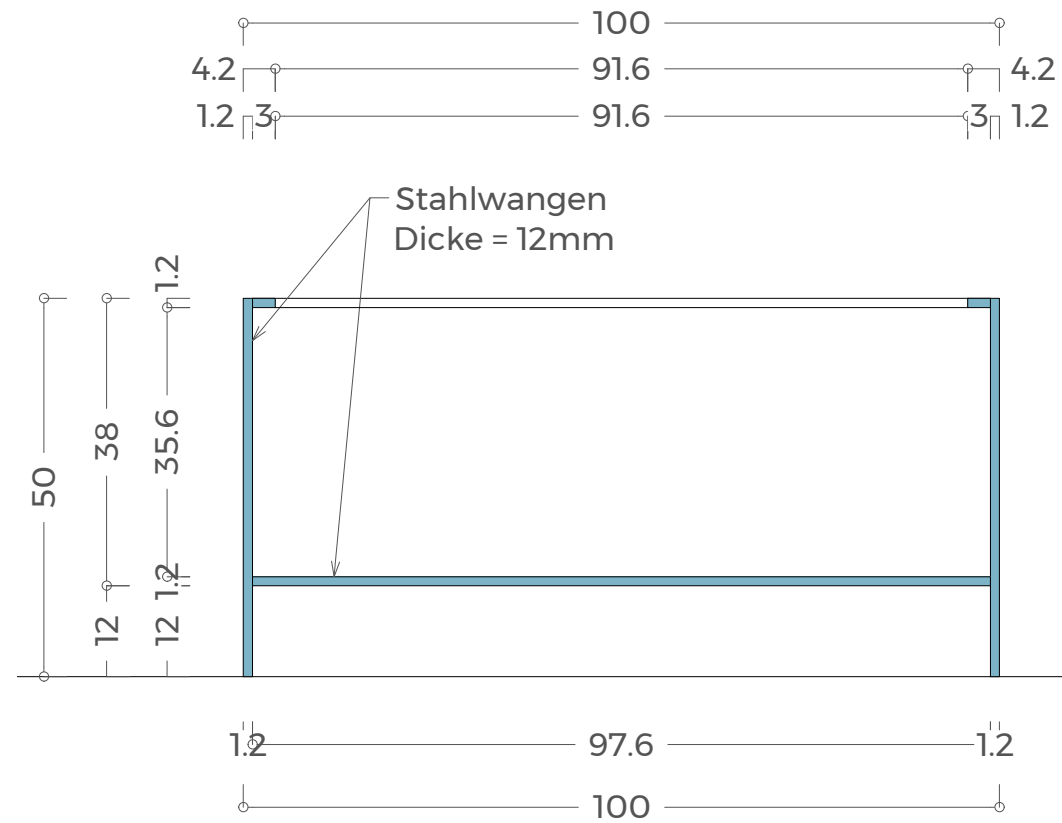


SCHNITT

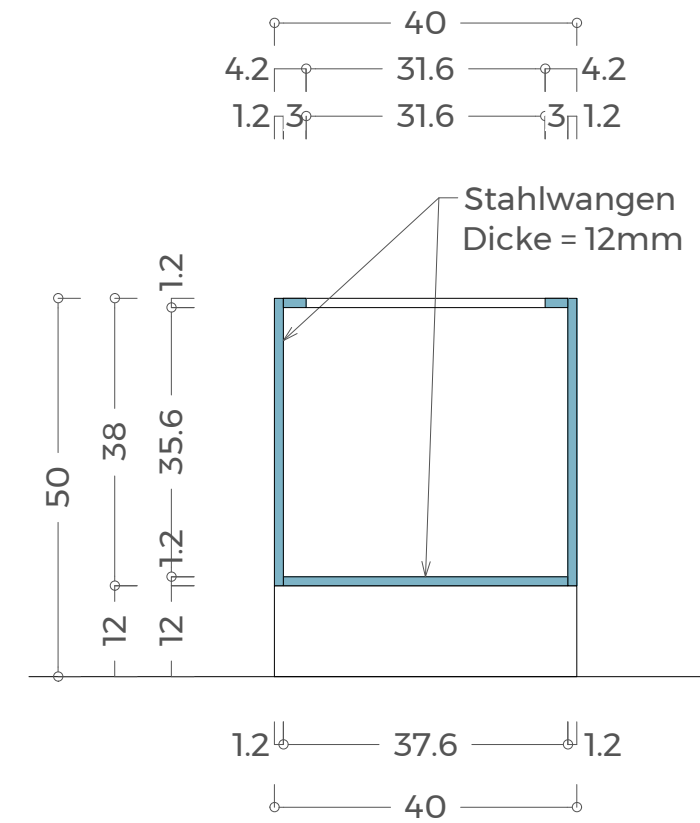

SCHNITT

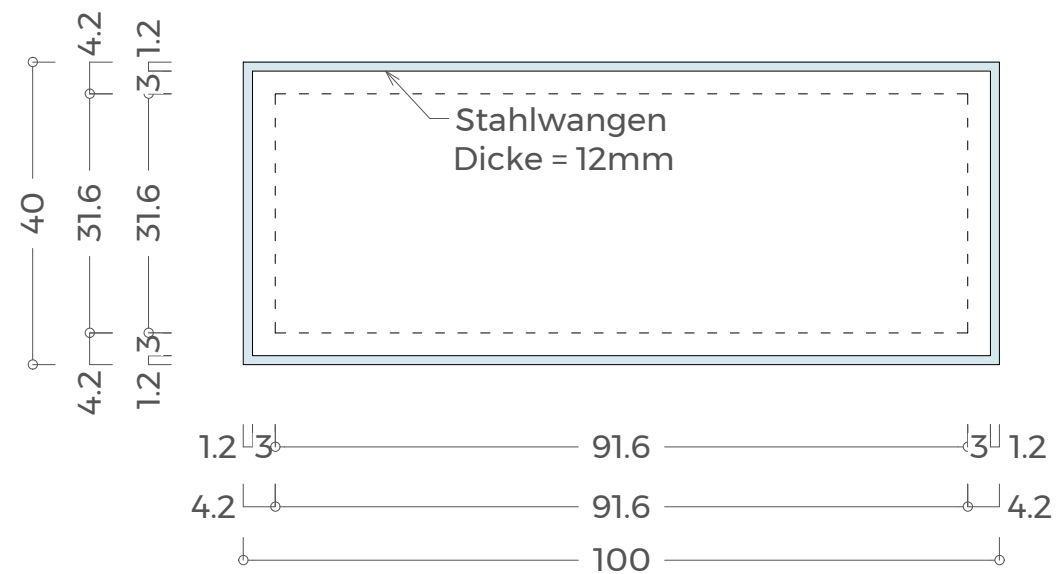


GRUNDRISS

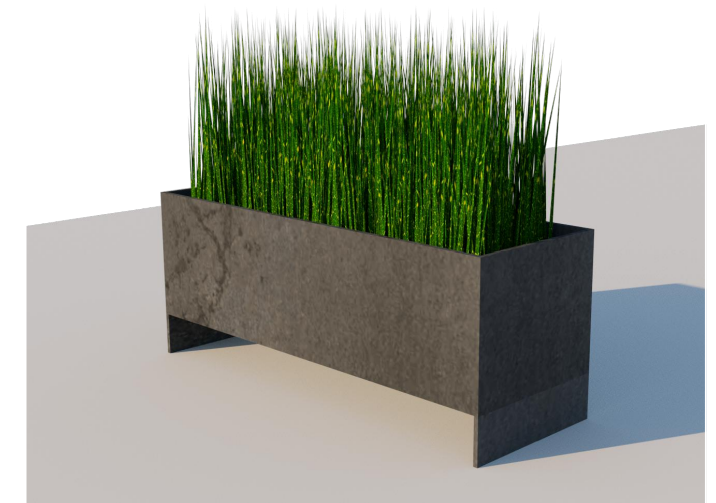


GMP architektur GMP Architektur ZT KG 8970 Schladming, Bergwerkstraße 532 +43 3687 21777 office@gmp-architektur.at www.gmp-architektur.at		DETAIL		003	
		PROJEKT ORTSBILD-GESTALTUNG		, OBERTAUERN	
GEZEICHNET HT		KG ---	EZ ---	GRST. NR. ---	MASSSTAB 1:10
PLANINHALT BLUMENTROG - GRUNDRISS, SCHNITTE		PLANNR. 2140_DET03_A	DATUM 2022 03 17		

Es wird ausdrücklich darauf hingewiesen, dass sämtliche Projektbeteiligte der Prüf- und Warnpflicht unterliegen. Alle Höhen (Absoluthöhen, Bezugshöhen, Projekthöhen) sind vor Ausführungsbeginn auf ihre Richtigkeit und Schlüssigkeit zu prüfen. Sollten sich Abweichungen ergeben, sind diese unmittelbar an den Architekten weiterzuleiten und abzustimmen. Die Einbauten, Erhebungen (Kanal, Wasser, Strom, Gas, etc...) ist vor Baubeginn vom Bauführer und von den zuständigen Firmen zu prüfen. Die statische Berechnung ist von einem befugten Statiker oder Baumeister zu erstellen. Dieser Plan ist noch nicht statisch überprüft, Dimensionen und Positionen statischer Bauteile können sich daher noch verändern. Für die Statik wird keine Haftung übernommen. Alle Fenster und Fenstertüren, sowie Haustüren und Dämmmaterialien müssen mindestens den Anforderungen des Energieausweises entsprechen.


© GMP Architektur ZT KG

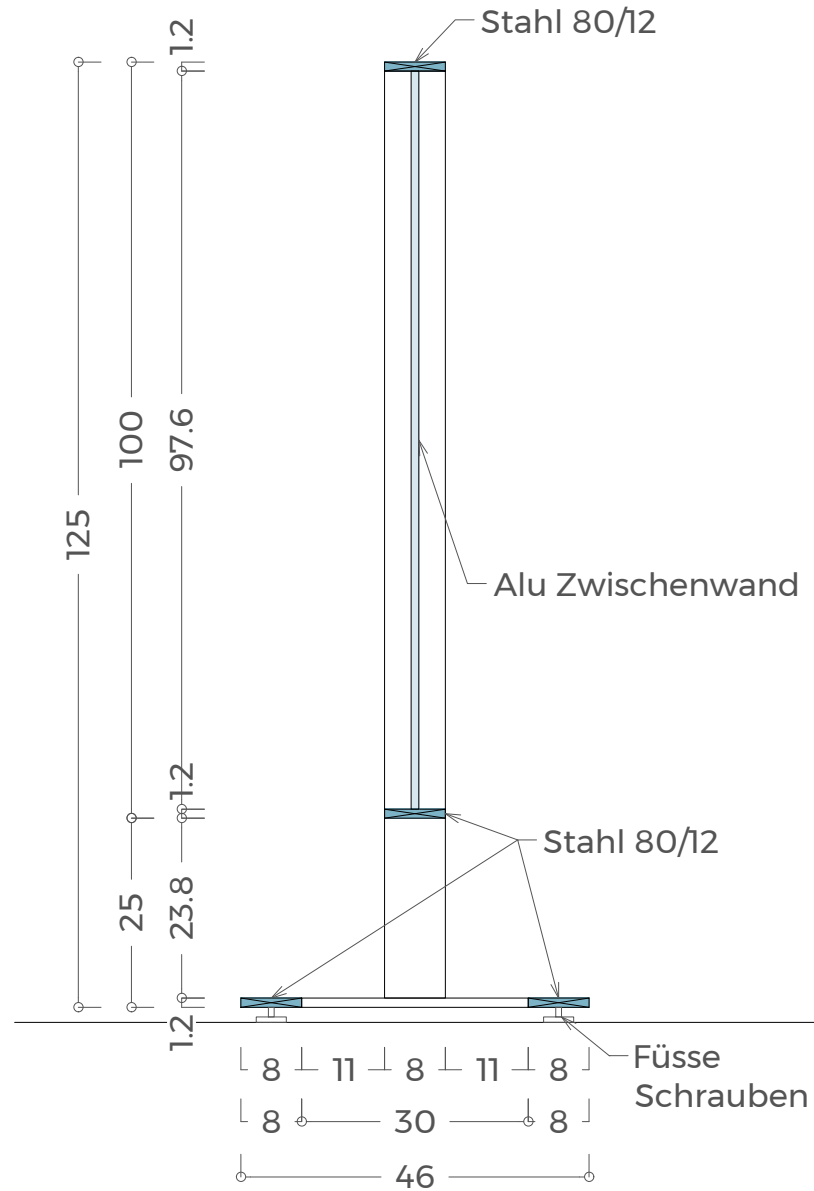

SCHNITT

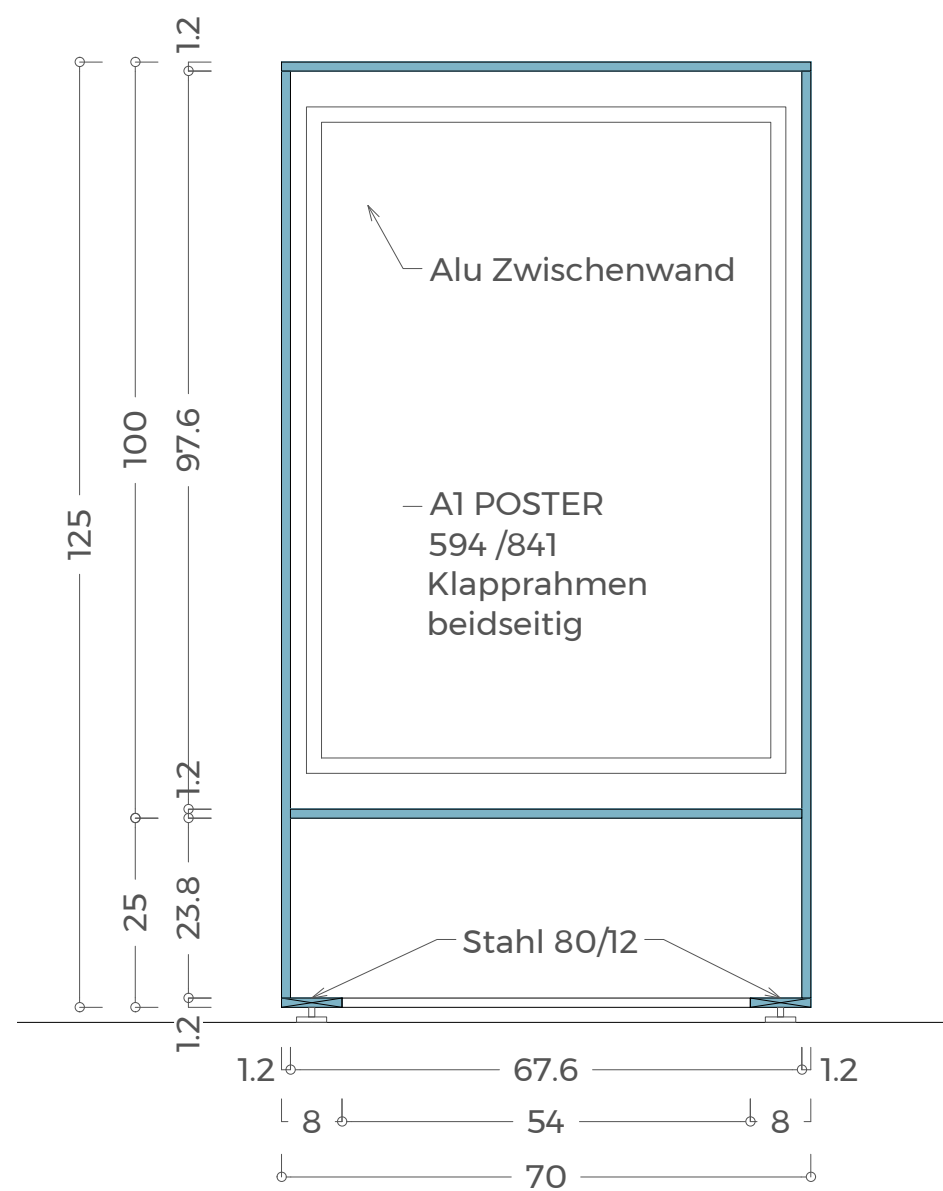

SCHNITT

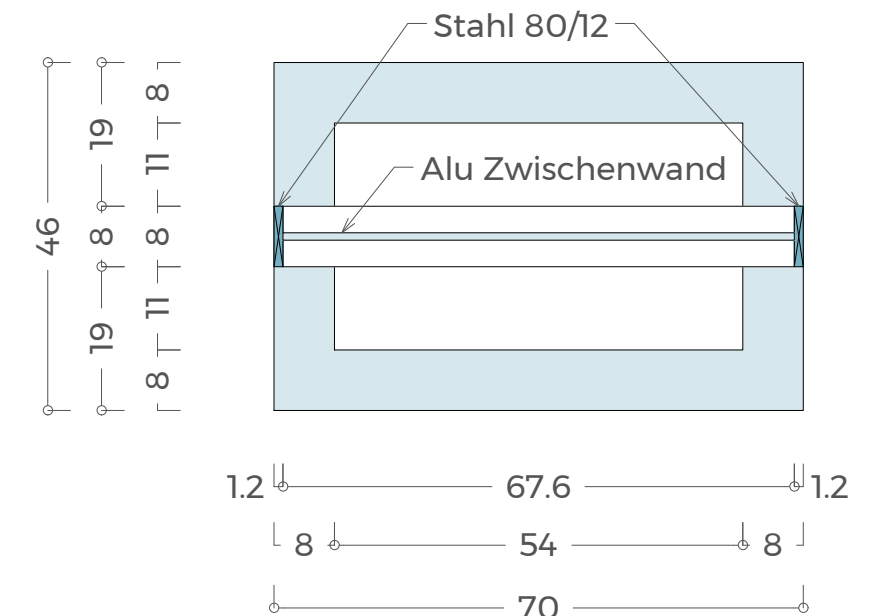

GRUNDRISS



GMP
architektur

GMP Architektur ZT KG
8970 Schladming, Bergwerkstraße 532
+43 3687 21 777 | office@gmp-architektur.at
www.gmp-architektur.at

DETAIL

004

PROJEKT
ORTSBILD-GESTALTUNG , OBERTAUERN

PLANINHALT
PLAKATSTÄNDER - GRUNDRISS, SCHNITTE

GEZEICHNET	KG	EZ	GRST. NR.	MASSTAB	PLANNR.	DATUM
HT	---	---	---	1:10	2140_DET04_A	2022 03 17

Es wird ausdrücklich darauf hingewiesen, dass sämtliche Projektbeteiligte der Prüf- und Wärmepflicht unterliegen. Alle Höhen (Absoluthöhen, Bezugshöhen, Projekthöhen) sind vor Ausführungsbeginn auf ihre Richtigkeit und Schlüssigkeit zu prüfen. Sollten sich Abweichungen ergeben, sind diese unmittelbar an den Architekten weiterzuleiten und abzustimmen. Die Einbauten, Erhebungen (Kanal, Wasser, Strom, Gas, etc...) ist vor Baubeginn vom Bauführer und von den zuständigen Firmen zu prüfen. Die statische Berechnung ist von einem befugten Statiker oder Baumeister zu erstellen. Dieser Plan ist noch nicht statisch überprüft, Dimensionen und Positionen statischer Bauteile können sich daher noch verändern. Für die Statik wird keine Haftung übernommen. Alle Fenster und Fenstertüren, sowie Haustüren und Dämmmaterialien müssen mindestens den Anforderungen des Energieausweises entsprechen.